


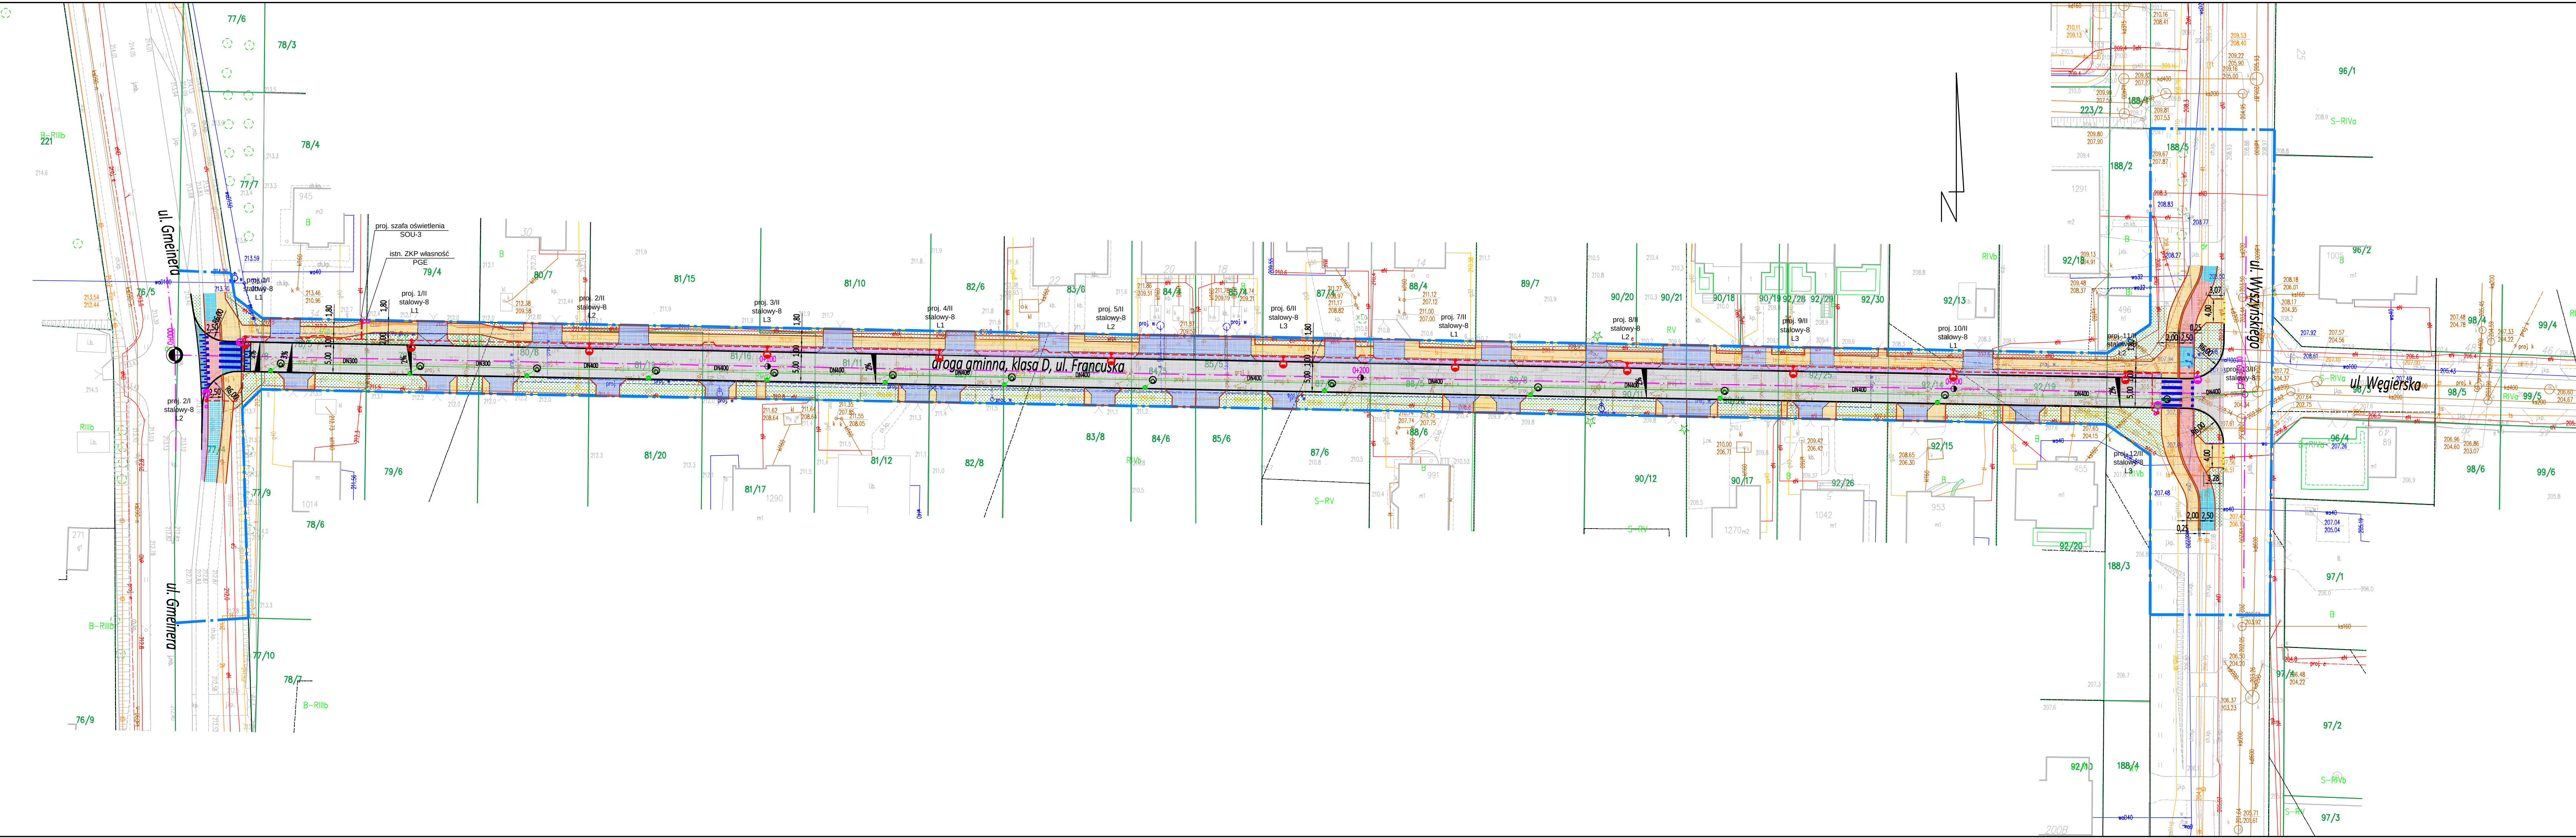

LEGENDA :

- linia rozgraniczająca - podział nieruchomości
- oś drogi
- krawężń jezdn, krawężnik drogowy betonowy
- krawężń jezdn, krawężnik drogowy betonowy najazdowy
- obrzeże betonowe
- jezdnia, nawierzchnia z kostki betonowej, k. szary, KR1
- chodnik, nawierzchnia z kostki betonowej, k. żółty/piaskowy
- opaska przy chodniku, nawierzchnia z kostki betonowej, k. czerwony
- zjazd, nawierzchnia z kostki betonowej, k. grafitowy
- droga dla rowerów, nawierzchnia asfaltowa
- droga dla rowerów, nawierzchnia asfaltowa k. czerwony
- wyniesiona wyspa, naw. z kostki betonowej
- zielen
- latarnia oświetlenia ulicznego
- latarnia oświetlenia przejścia dla pieszych
- kabel sieci oświetlenia drogowego
- studnia sieci kanalizacji deszczowej
- kanalizacja deszczowa - kanał główny
- przykanalik z wpustem KD

LEGENDA (odwodnienie drogi):

- projektowana sieć kanalizacji deszczowej z rur PP DN400-300
- projektowany przykanalik deszczowy z rur PP DN1200
- projektowana studnia żelbetowa rewizyjna DN1200
- projektowany wpust uliczny żelbetowy DN500 z osadnikiem H=0,7m
- obiekt przeznaczony do likwidacji

UWAGA:
na dalszym etapie projektowana uszczegółowione zostaną między innymi:
- dojeżdża do furtek
- zjazdy między chodnikiem o ogrodzeniem

Poświadczam tożsamość podpisu mapowego
z Mapą do celów projektowych

PROJEKTANT: mgr inż. Mateusz Ciolek
nr uprawnień: LUB/0415/PWB0/15

JEDNOSTKA PROJEKTOWA				
mgr inż. MATEUSZ CIOLEK ul. Gmeiner 3/4 23-2 04 Kraśnik tel. 503 444 385 ciolek.mateusz@gmail.com				
ZESPÓŁ PROJEKTOWY				
FUNKCJA	SPECIALNOŚĆ	IMIĘ I NAZWISKO	NR UPRAWNIEN	PODPIS
Projektant	drogowa	mgr inż. Mateusz Ciolek	LUB/0415/PWB0/15	
Projektant	sanitarna	mgr inż. Michał Zapłór	SWK/0155/PWB5/22	
Projektant	elektryczna	mgr inż. Dominik Radomski	SWK/0113/PWB6/16	
INWESTYCJA				
Investor	Miasto Kraśnik ul. Lubelska 84, 23-200 Kraśnik			
Nazwa obiektu budowlanego	Przebudowa drogi gminnej ul. Francuskiej w Kraśniku			
Adres budowy	ul. Francuska 23-204 Kraśnik			
Nazwa zadania inwestycyjnego	„Opracowanie dokumentacji projektowo-kosztorysowej na budowę drogi - ul. Francuska”			
RYSUNEK				
Stadium projektu	Koncepcja	data: 10.05.2025	skala: 1:500	
Tytuł rysunku	Projekt zagospodarowania terenu			nr rys: PZT-1
Prawa autorskie zastrzeżone, liczenie z prawem reprodukcji lub udostępniania osobom trzecim niniejszego rysunku lub jego części bez zgody Projektanta				