
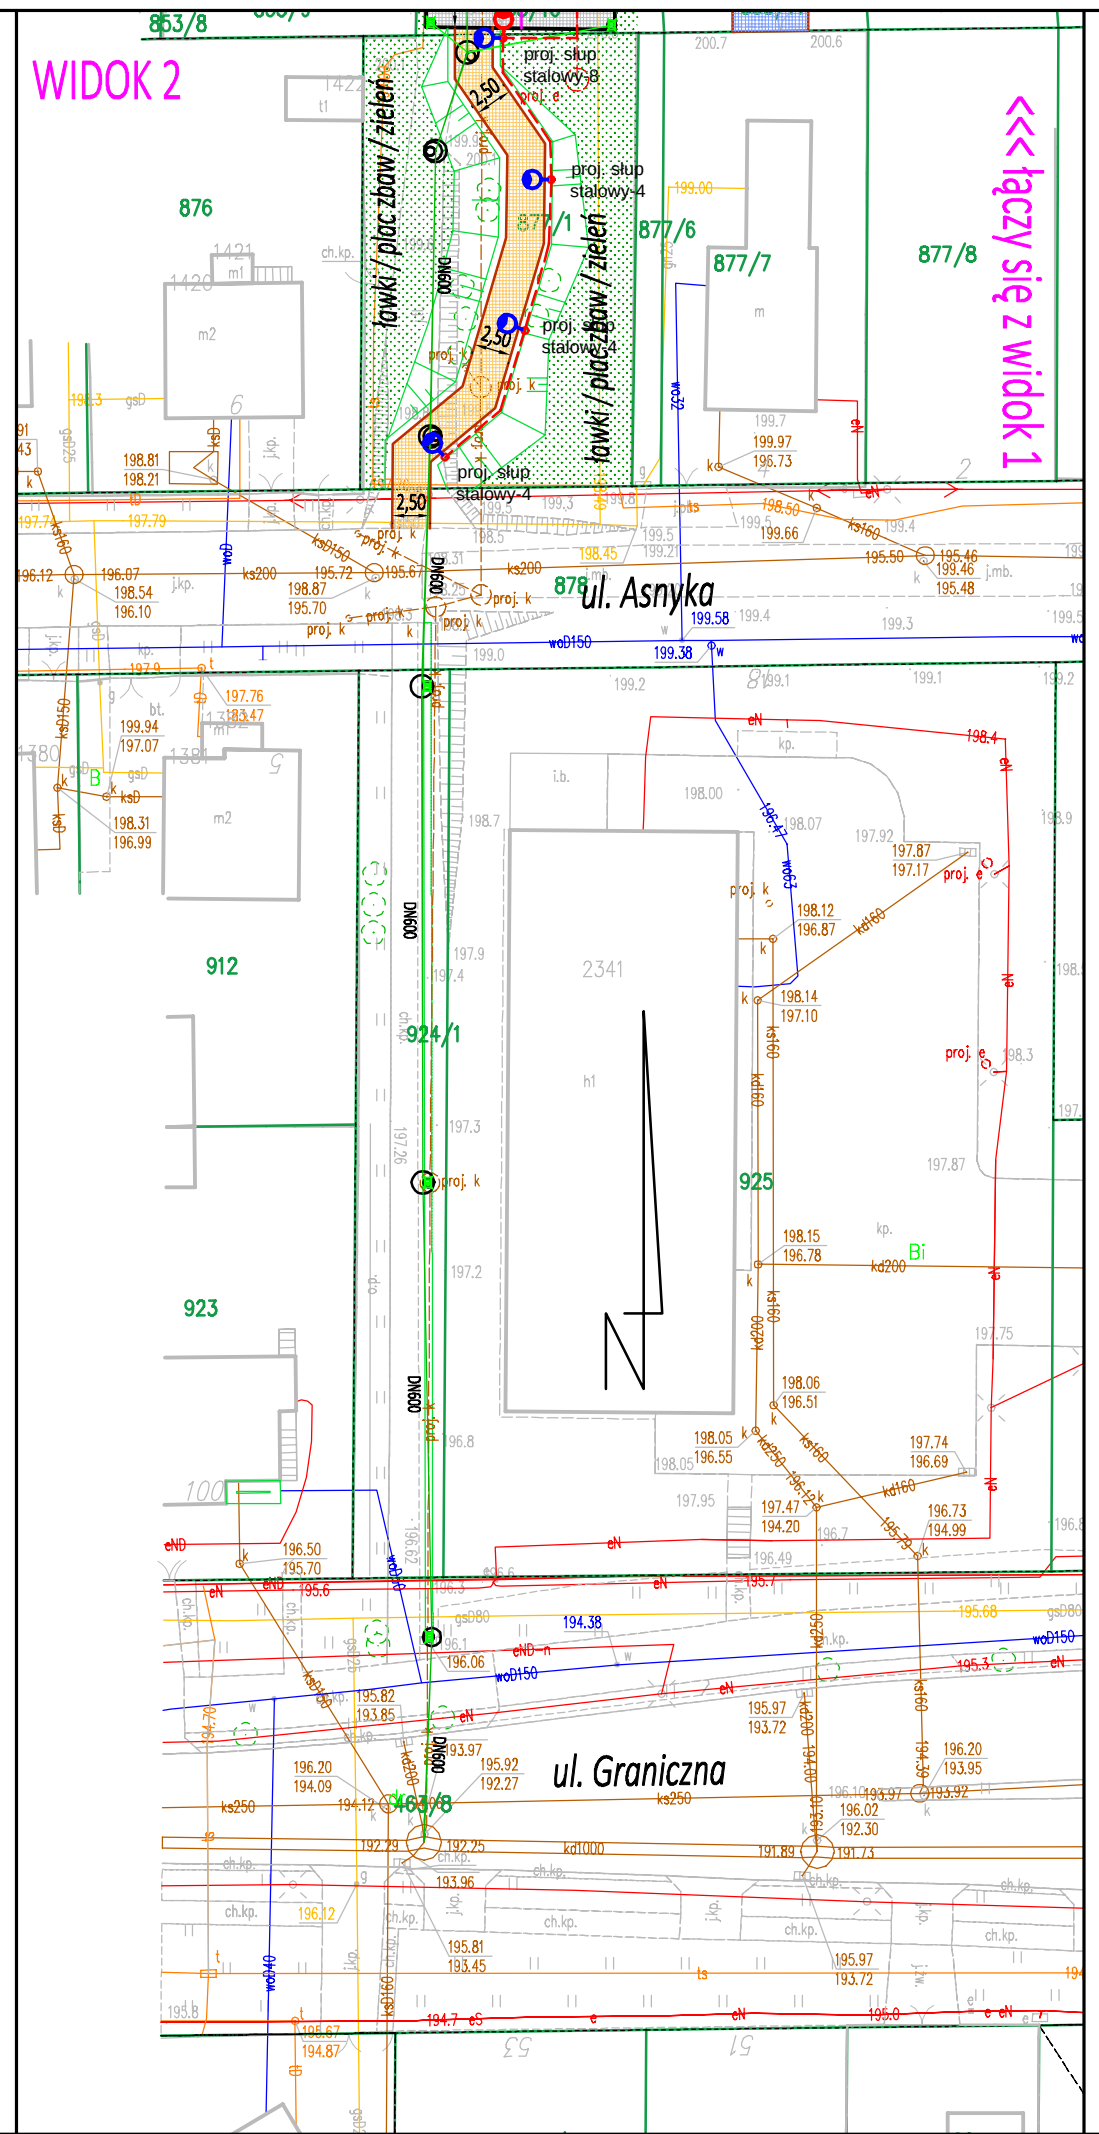


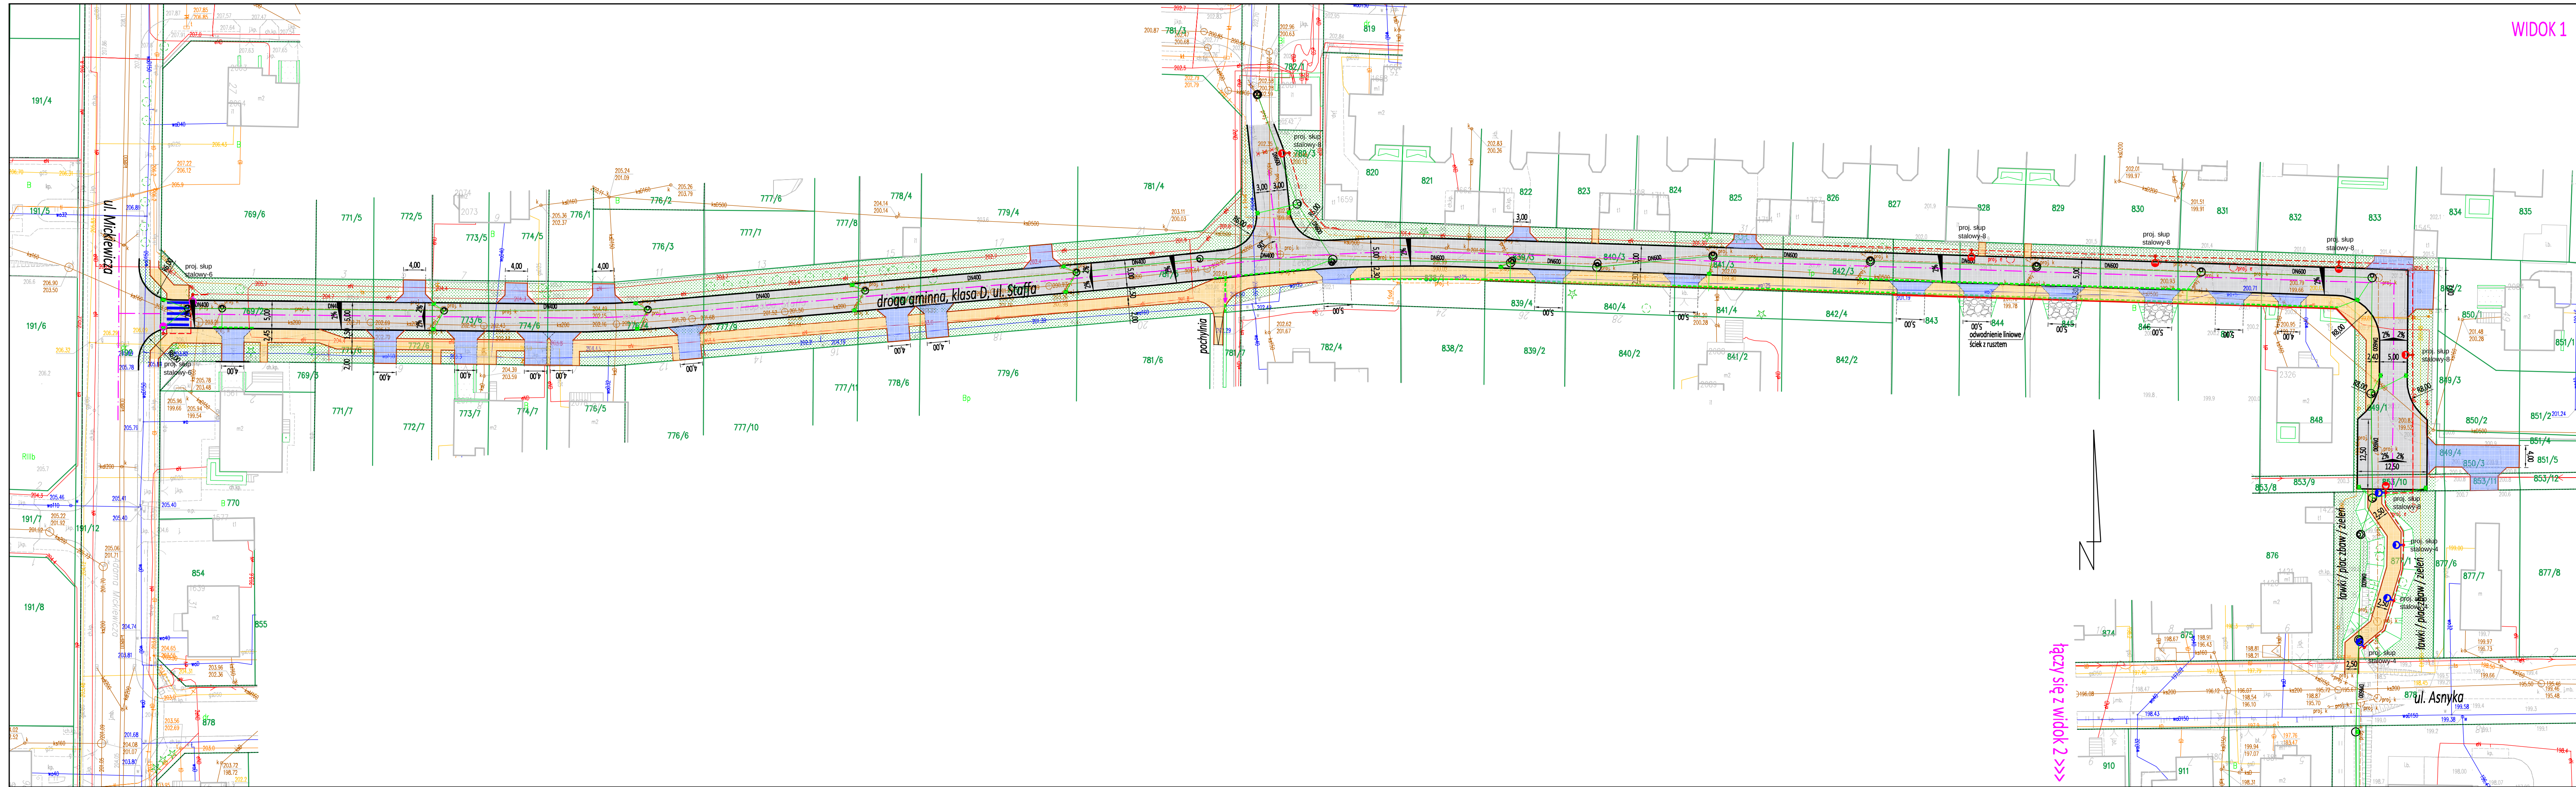

LEGENDA :

- linia rozgraniczająca - podział nieruchomości
- oś drogi
- krawężń jezdni, krawężnik drogowy betonowy
- krawężń jezdni, krawężnik drogowy betonowy najazdowy
- obrzeże betonowe
- jezdnia, nawierzchnia z kostki betonowej, k. szary, KR1
- chodnik, nawierzchnia z kostki betonowej, k. żółty/piaskowy
- opaska przy chodniku, nawierzchnia z kostki betonowej, k. czerwony
- zjazd, nawierzchnia z kostki betonowej, k. grafitowy
- droga dla rowerów, nawierzchnia asfaltowa
- droga dla rowerów, nawierzchnia asfaltowa k. czerwony
- wyniesiona wyspa, naw. z kostki betonowej
- zielen
- latarnia oświetlenia ulicznego
- latarnia oświetlenia przejścia dla pieszych
- kabel sieci oświetlenia drogowego
- studnia sieci kanalizacji deszczowej
- kanalizacja deszczowa - kanał główny
- przykanalik z wpustem KD

LEGENDA (odwodnienie drogi):

- projektowana sieć kanalizacji deszczowej z rur PP DN600-400
- projektowany przykanalik deszczowy z rur PP DN200
- projektowana studnia żelbetowa rewizyjna DN1500-1200
- projektowana studnia żelbetowa DN1500-1200 z kratowłazem
- projektowany wpust uliczny żelbetowy DN500 z osadnikiem H=0,7m
- projektowany ściek z rusztem
- obiekt przeznaczony do likwidacji

Poświadczam tożsamość podkładu mapowego z Mapą do celów projektowych

PROJEKTANT: mgr inż. Mateusz Ciołek
nr uprawnień: LUB/0415/PWB/15

JEDNOSTKA PROJEKTOWA				
mgr inż. MATEUSZ CIOŁEK ul. Gmieńska 3/4 23-204 Kraśnik tel. 503 444 385 ciolek.mateusz@gmail.com				
ZESPÓŁ PROJEKTOWY				
FUNKCJA	SPECIALNOŚĆ	IMIĘ I NAZWISKO	NR UPRAWNIENI	PODPIS
Projektant	drogowa	mgr inż. Mateusz Ciołek	LUB/0415/PWB/15	
Projektant	sanitarna	mgr inż. Michał Zapór	SWK/0155/PWB/22	
Projektant	elektryczna	mgr inż. Dominik Radomski	SWK/0113/PWB/16	
INWESTYCJA				
Inwestor	Burmistrz Miasta Kraśnik ul. Lubelska 84, 23-204 Kraśnik			
Nazwa obiektu budowlanego	Budowa drogi gminnej ul. Staffa w Kraśniku			
Adres budowy	ul. Św. Faustyny, 23-204 Kraśnik			
Nazwa zadania inwestycyjnego	Opracowanie dokumentacji projektowo-kosztorysowej na budowę drogi - ul. Staffa			
RYSEUNEK				
Stadium projektu	Koncepcja		data: 10.05.2025	skala: 1:500
Tytuł rysunku	Projekt zagospodarowania terenu			nr rys: PZT-1
Prawa autorskie zastrzeżone. Łączenie z prawem reprodukcji lub udostępniania osobom trzecim niniejszego rysunku lub jego części bez zgody Projektanta				