



**ZAŁĄCZNIK NR 3**

**„OSIEDLE KOSZARY”  
DO UCHWAŁY NR .....  
RADY MIASTA KRAŚNIK  
Z DNIA.....**

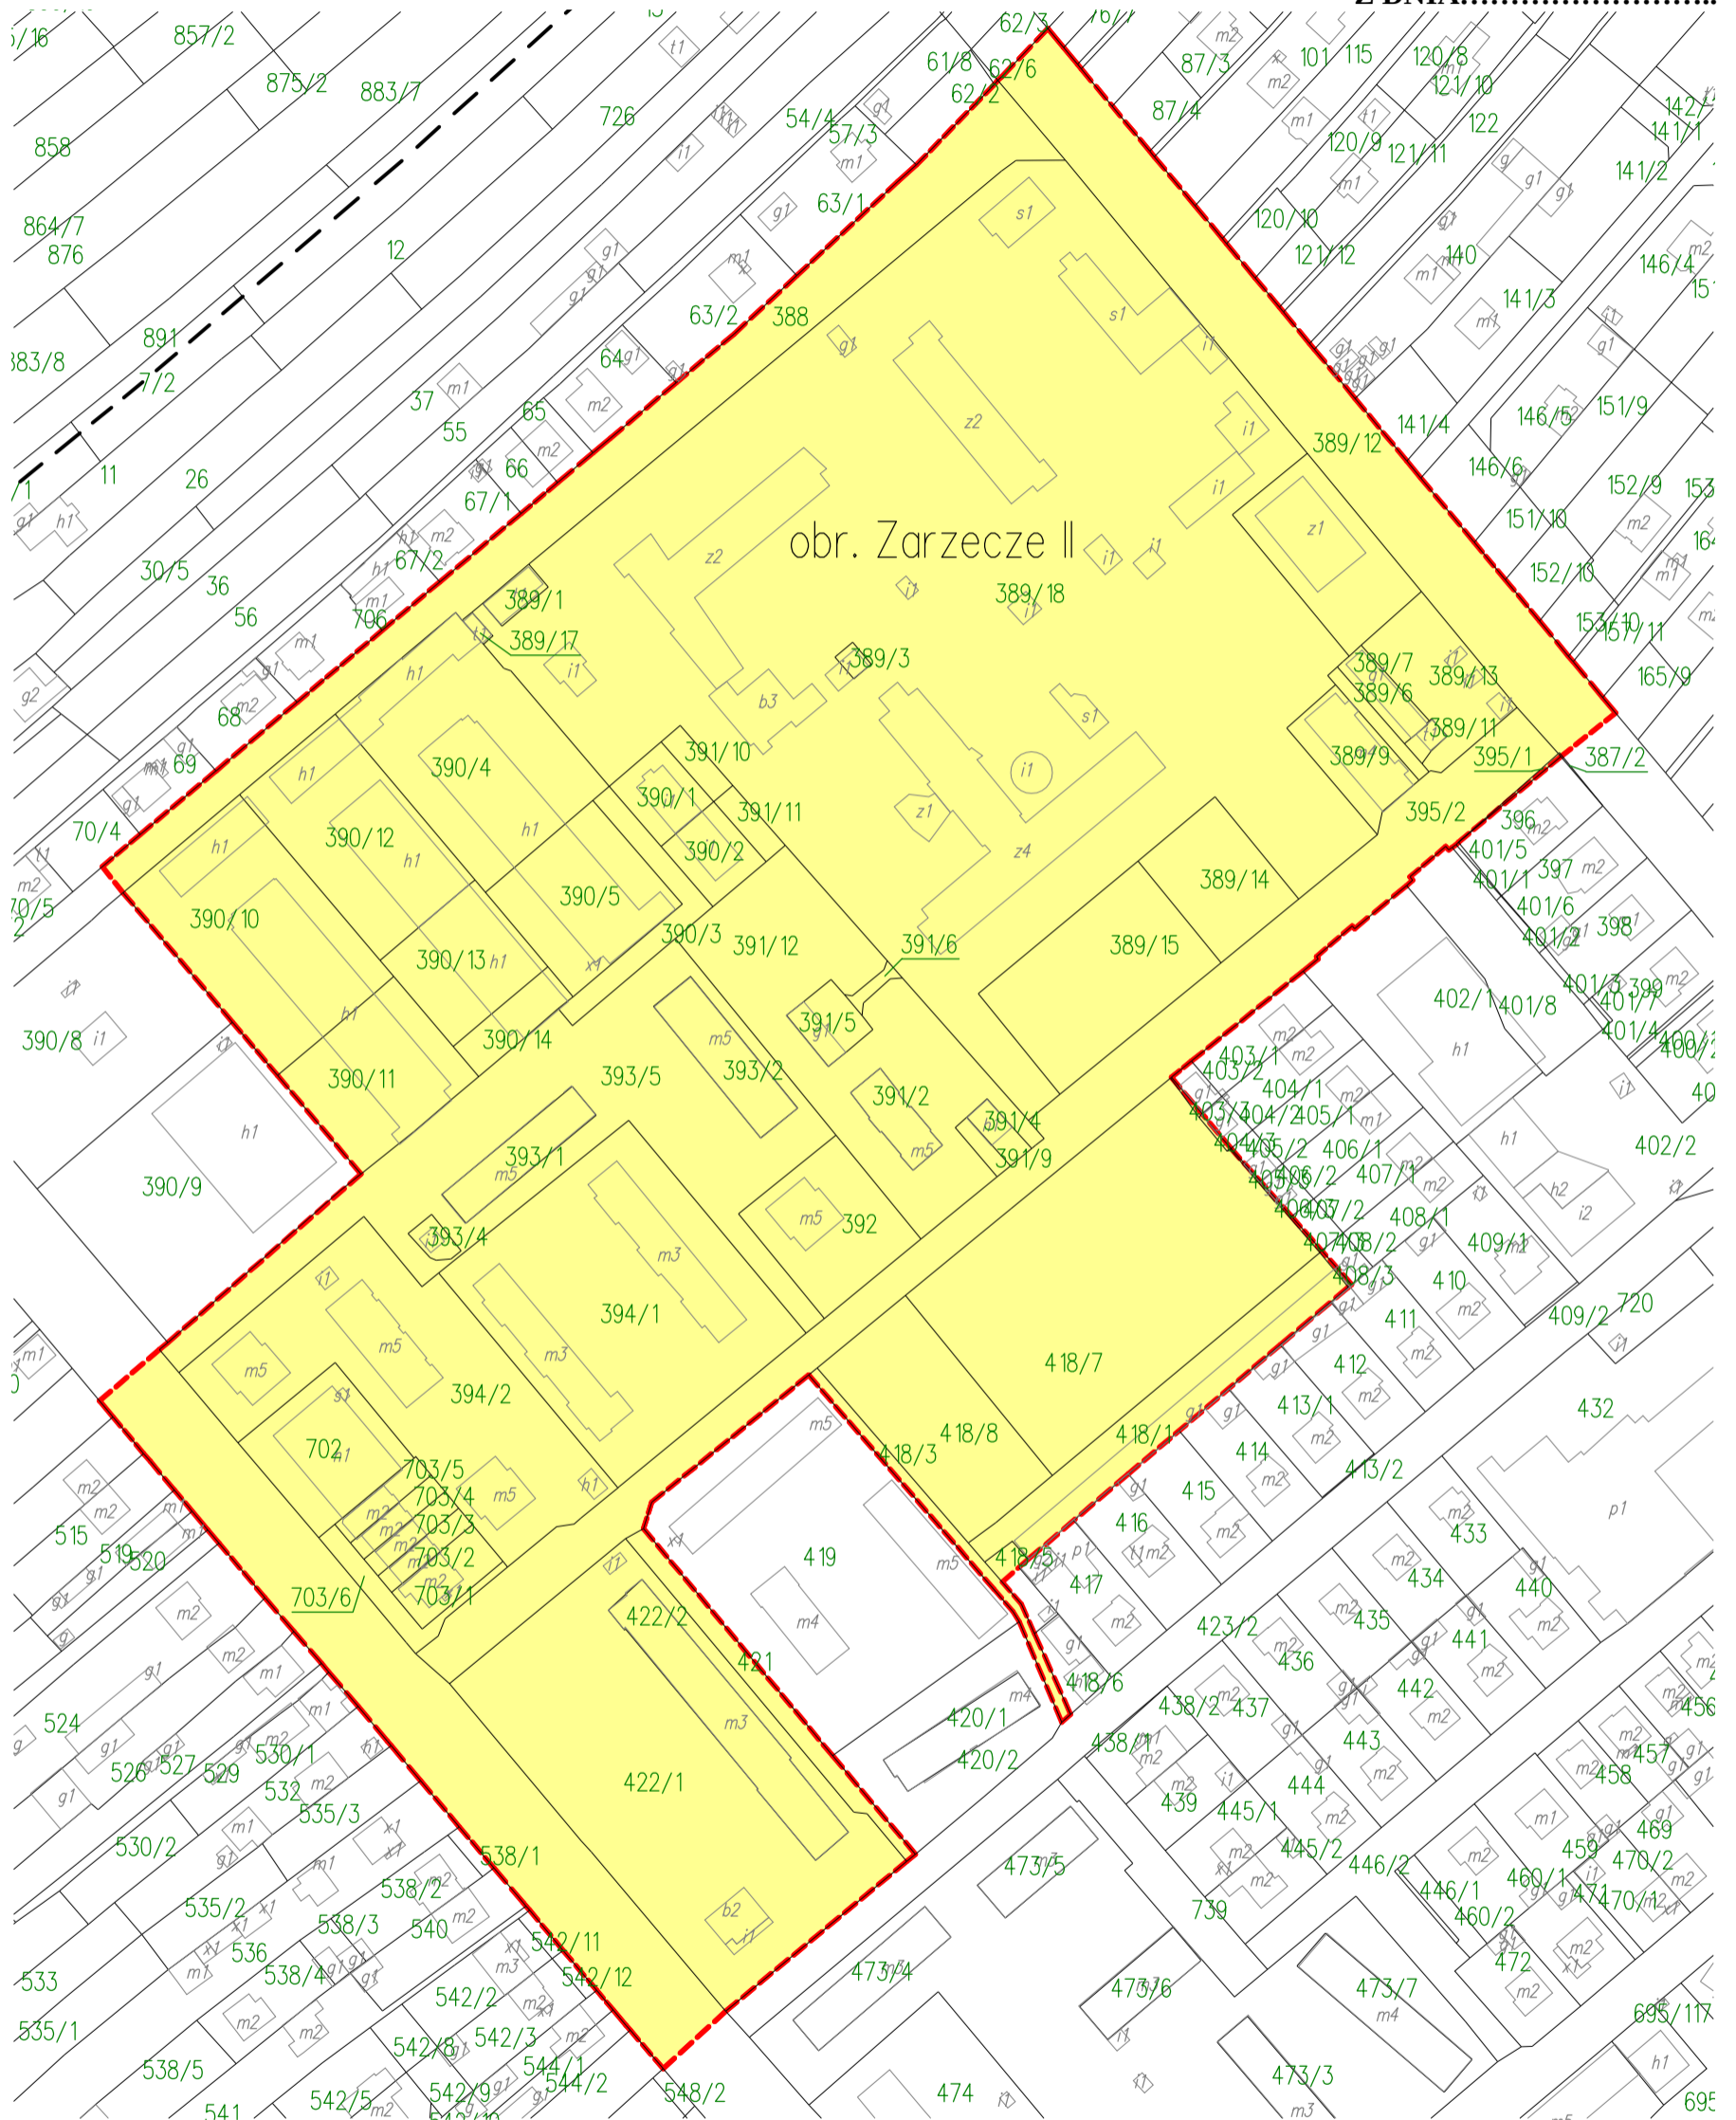

Legenda

- 101/2 – numer działki
- budynki
- 101/2 – obszar zdegradowany
- granica obszaru zdegradowanego

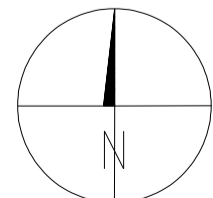

SKALA 1:2000

