

**UCHWAŁA NR XX/128/2015
RADY MIASTA KRAŚNIK**

z dnia 30 grudnia 2015 r.

KOPIA

w sprawie zmiany uchwały Nr XIV/81/2015 Rady Miasta Kraśnik z dnia 31 sierpnia 2015 r. w sprawie przystąpienia do sporządzenia zmiany miejscowego planu zagospodarowania przestrzennego miasta Kraśnik

Na podstawie art. 18 ust. 2 pkt 5 ustawy z dnia 8 marca 1990 r. o samorządzie gminnym (t.j. - Dz. U. z 2015 r. poz. 1515) oraz art. 14 i art. 27 ustawy z dnia 27 marca 2003 r. o planowaniu i zagospodarowaniu przestrzennym (t.j. - Dz. U. z 2015 r. poz. 199, z późn. zm.) - Rada Miasta Kraśnik uchwala, co następuje:

§ 1. Zmienia się treść § 2 uchwały, który otrzymuje brzmienie:

„§ 2. Zmianą planu obejmuje się obszary położone na terenie Miasta Kraśnik, przedstawione w załącznikach graficznych nr 1 – nr 23 do niniejszej uchwały oraz ustalenia „Rozdział 1” i „Rozdział 3” tekstu planu dla obszaru miasta Kraśnik przedstawionego w załączniku graficznym nr 24 do niniejszej uchwały.”.

§ 2. Dodaje się załącznik graficzny nr 24, przedstawiający granice obszaru objętego zmianą planu.

§ 3. Pozostała treść uchwały pozostaje bez zmian.

§ 4. Wykonanie uchwały powierza się Burmistrzowi Miasta Kraśnik.

§ 5. Uchwała wchodzi w życie z dniem podjęcia.




Przewodniczący Rady Miasta
Kraśnik

Jan Albinia
Jan Albinia

KOPIA

Załącznik Nr 24
do Uchwały Nr XX/128/2015
Rady Miasta Kraśnik
z dnia 30 grudnia 2015 r.

- obszar miasta objęty zmianą Miejscowego Planu Zagospodarowania Przestrzennego miasta Kraśnik
- obszar miasta nieobjęty zmianą Miejscowego Planu Zagospodarowania Przestrzennego miasta Kraśnik

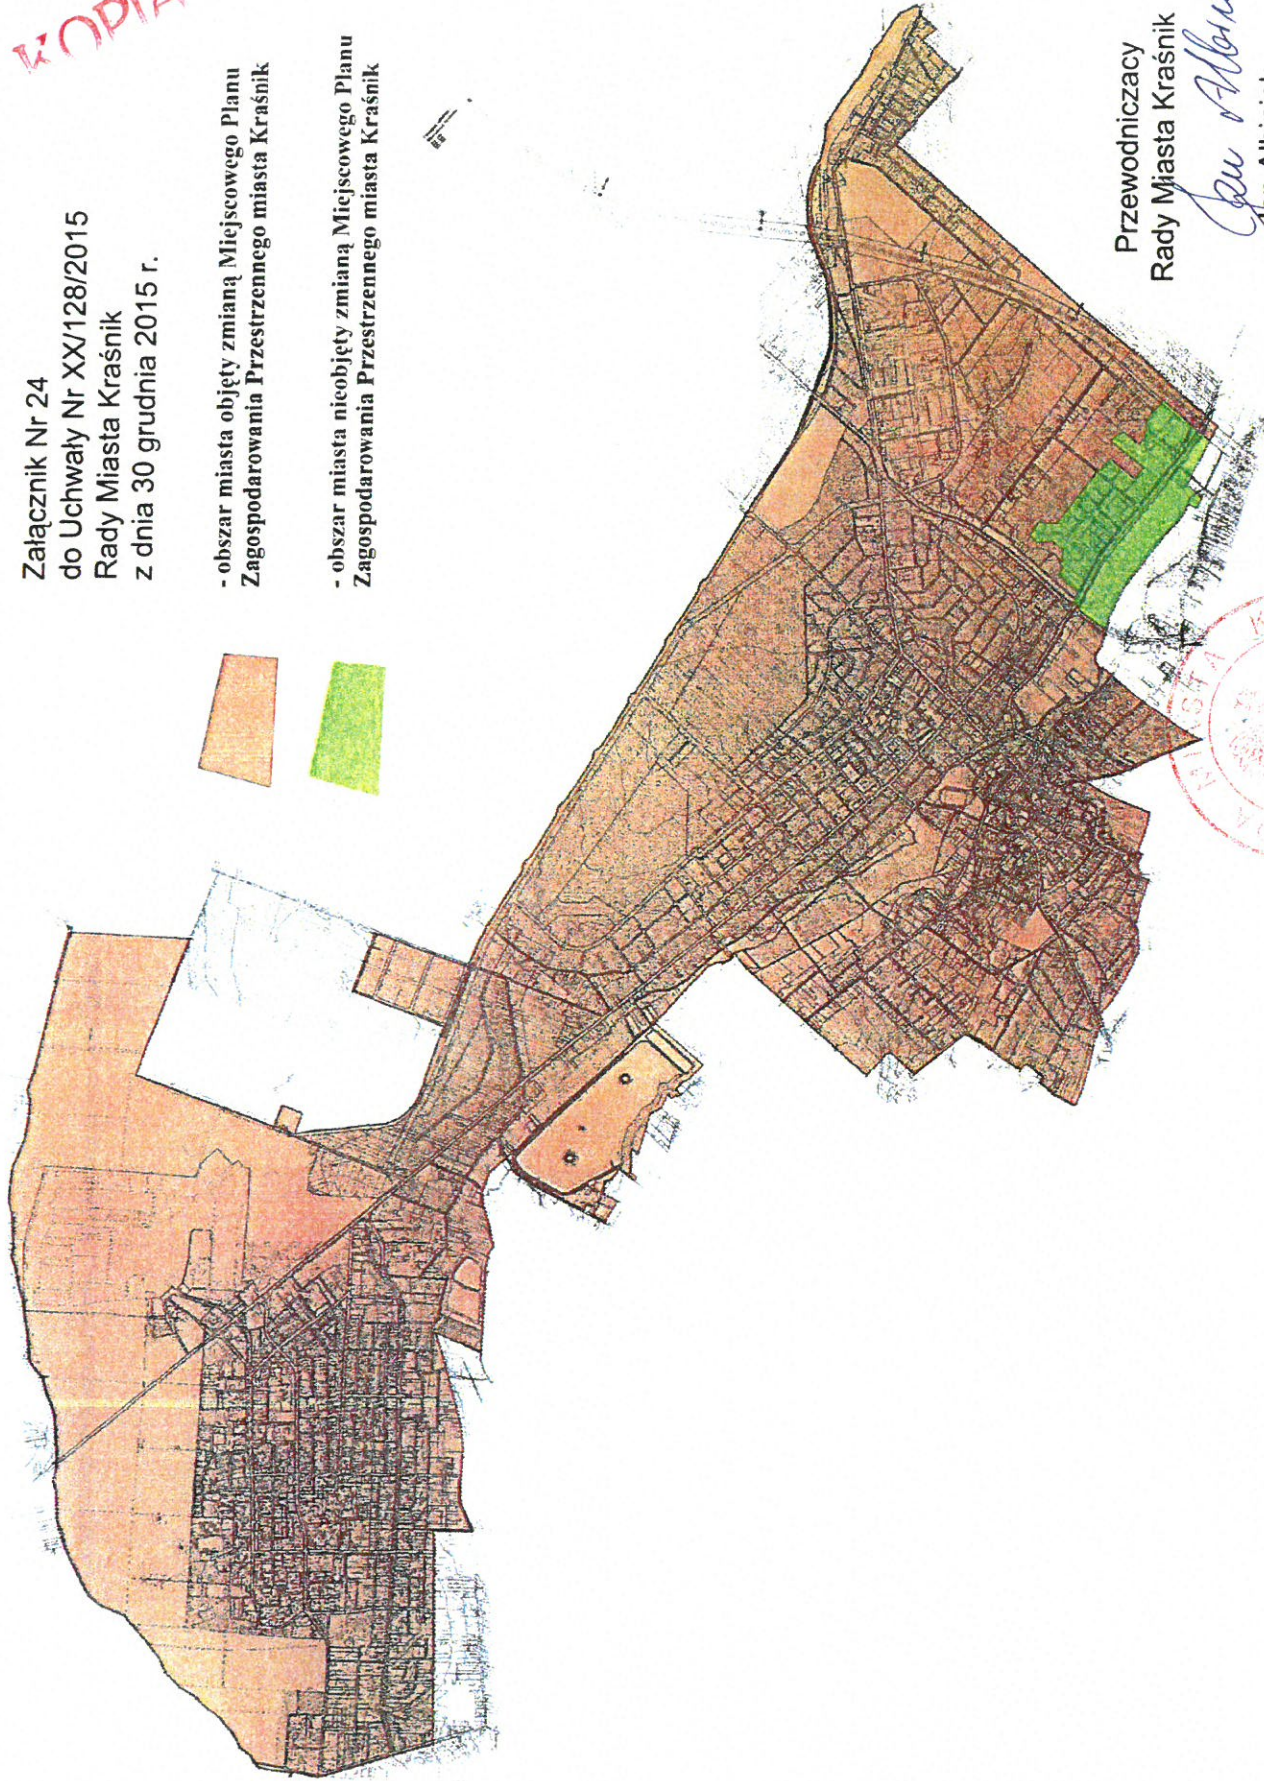

Przewodniczący
Rady Miasta Kraśnik

Jan Albinia
Jan Albinia