

**UCHWAŁA NR XVII/162/2020
RADY MIASTA KRAŚNIK**

z dnia 30 stycznia 2020 r.

**w sprawie przystąpienia do sporządzenia miejscowego planu zagospodarowania przestrzennego miasta
Kraśnik**

Na podstawie art. 18 ust. 2 pkt 5 ustawy z dnia 8 marca 1990 r. o samorządzie gminnym (Dz. U. z 2019 r. poz. 506 ze zm.) oraz art. 14 ustawy z dnia 27 marca 2003 r. o planowaniu i zagospodarowaniu przestrzennym (Dz. U. z 2018 r. poz. 1945 ze zm.), Rada Miasta Kraśnik uchwala, co następuje:

§ 1. Przystępuje się do sporządzenia miejscowego planu zagospodarowania przestrzennego Miasta Kraśnik, zwanego dalej planem.

§ 2. Granicę obszaru objętego planem określa Załącznik nr 1 do uchwały.

§ 3. Dopuszcza się podział planu na etapy i ich odrębne uchwalanie.

§ 4. Uchyla się uchwały Rady Miasta Kraśnik:


- 1) Nr LI/532/2018 z dnia 29 marca 2018 r. w sprawie przystąpienia do sporządzenia zmiany miejscowych planów zagospodarowania przestrzennego miasta Kraśnik;
- 2) Nr LVI/572/2018 z dnia 28 czerwca 2018 r. w sprawie zmiany uchwały o przystąpieniu do sporządzenia zmiany miejscowych planów zagospodarowania przestrzennego miasta Kraśnik;
- 3) Nr IX/81/2019 z dnia 27 czerwca 2019 r. w sprawie zmiany uchwały o przystąpieniu do sporządzenia zmiany miejscowych planów zagospodarowania przestrzennego miasta Kraśnik.

§ 5. Wykonanie uchwały powierza się Burmistrzowi Miasta Kraśnik.

§ 6. Uchwała wchodzi w życie z dniem podjęcia.

Przewodnicząca Rady Miasta
Kraśnik

Dorota Posytniak

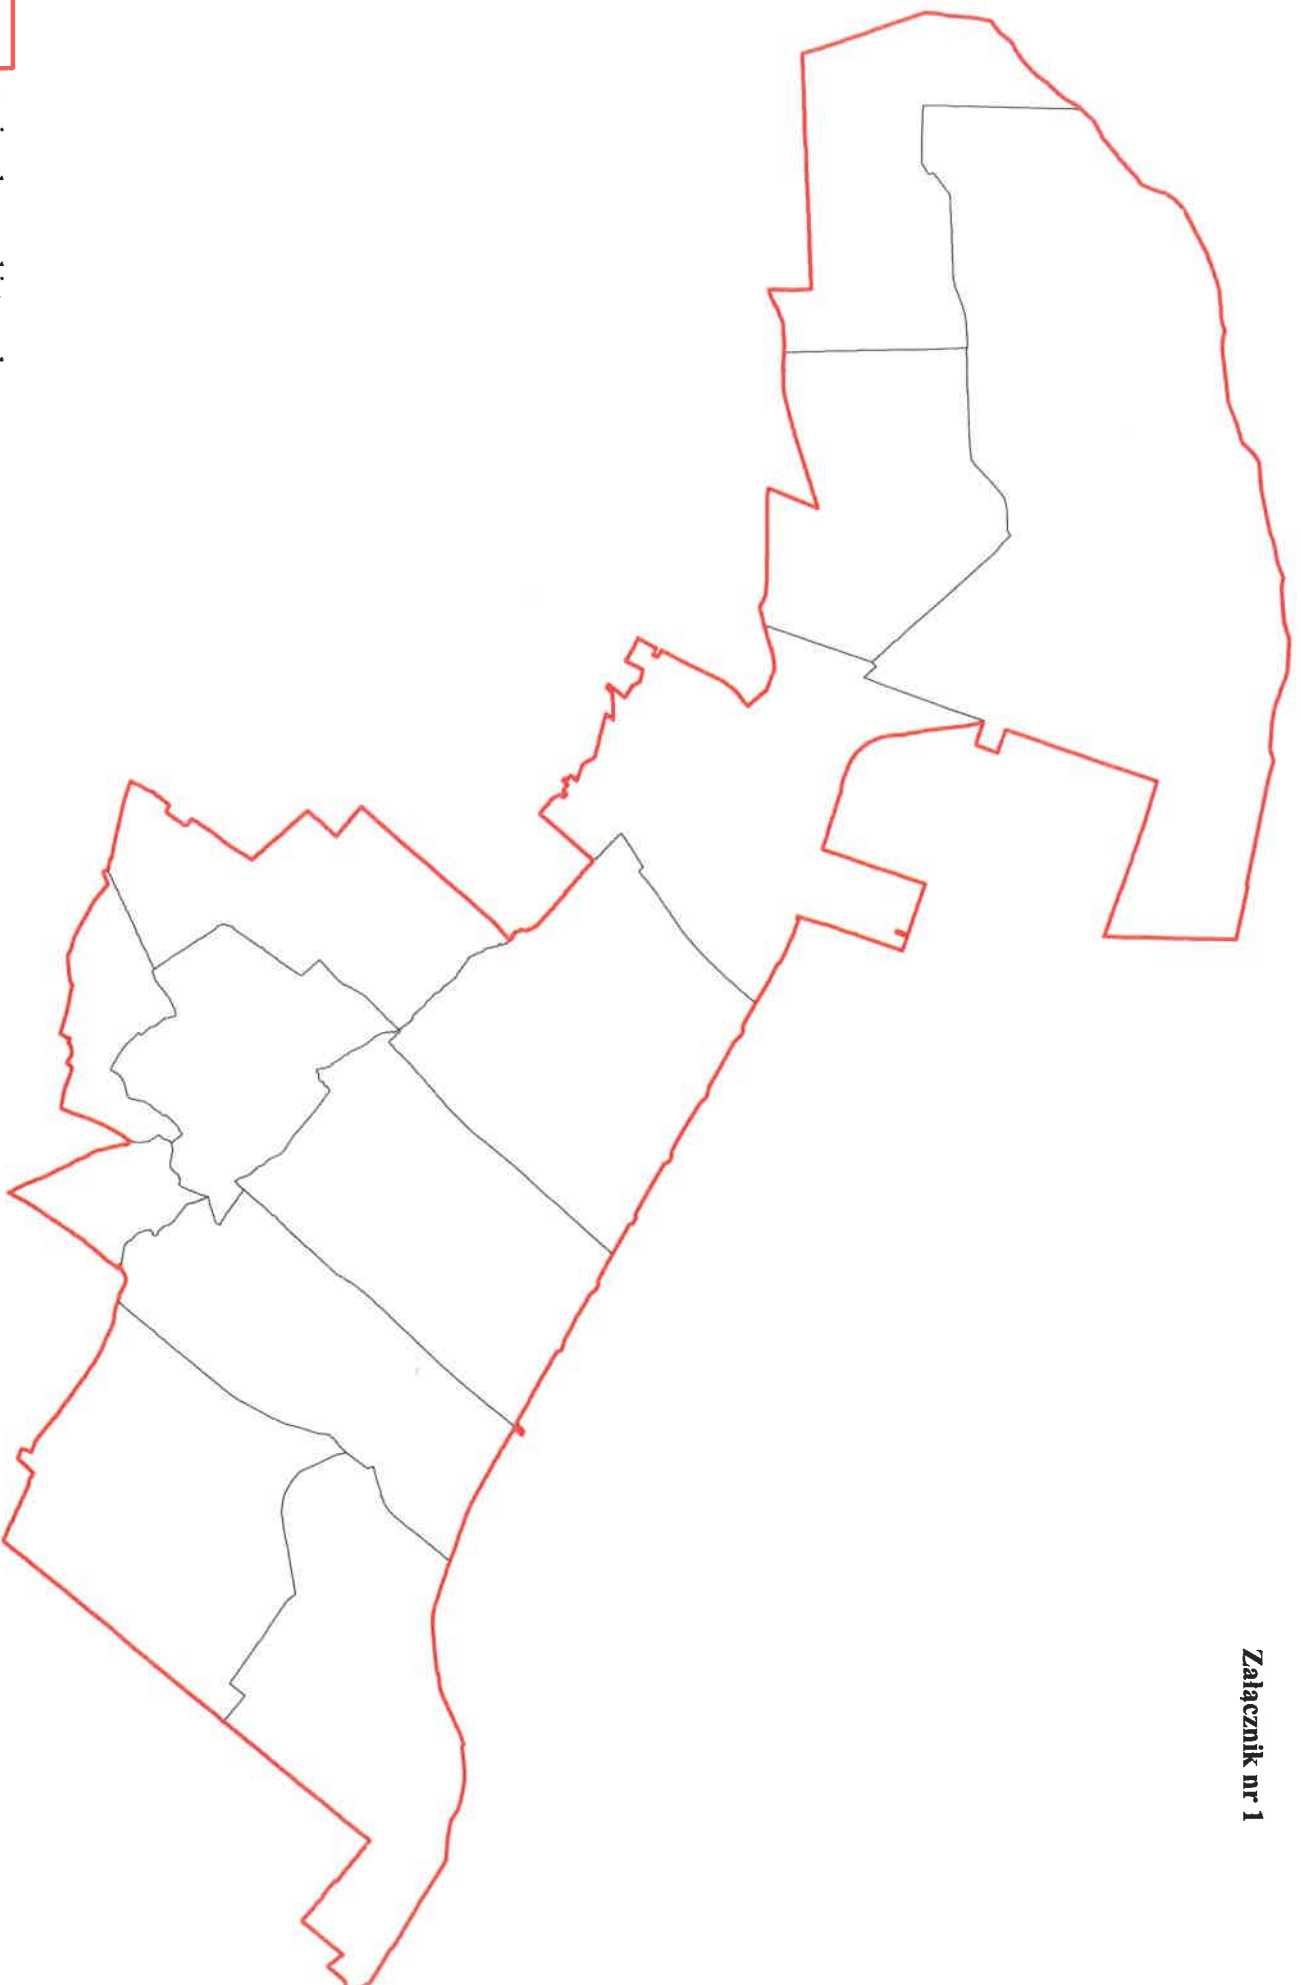

 granica obszaru objętego planem