# KRAŚNIK

## STUDIUM UWARUNKOWAŃ I KIERUNKÓW ZAGOSPODAROWANIA PRZESTRZENNEGO

### INFRASTRUKTURA TECHNICZNA

**SKALA 1 : 10000**

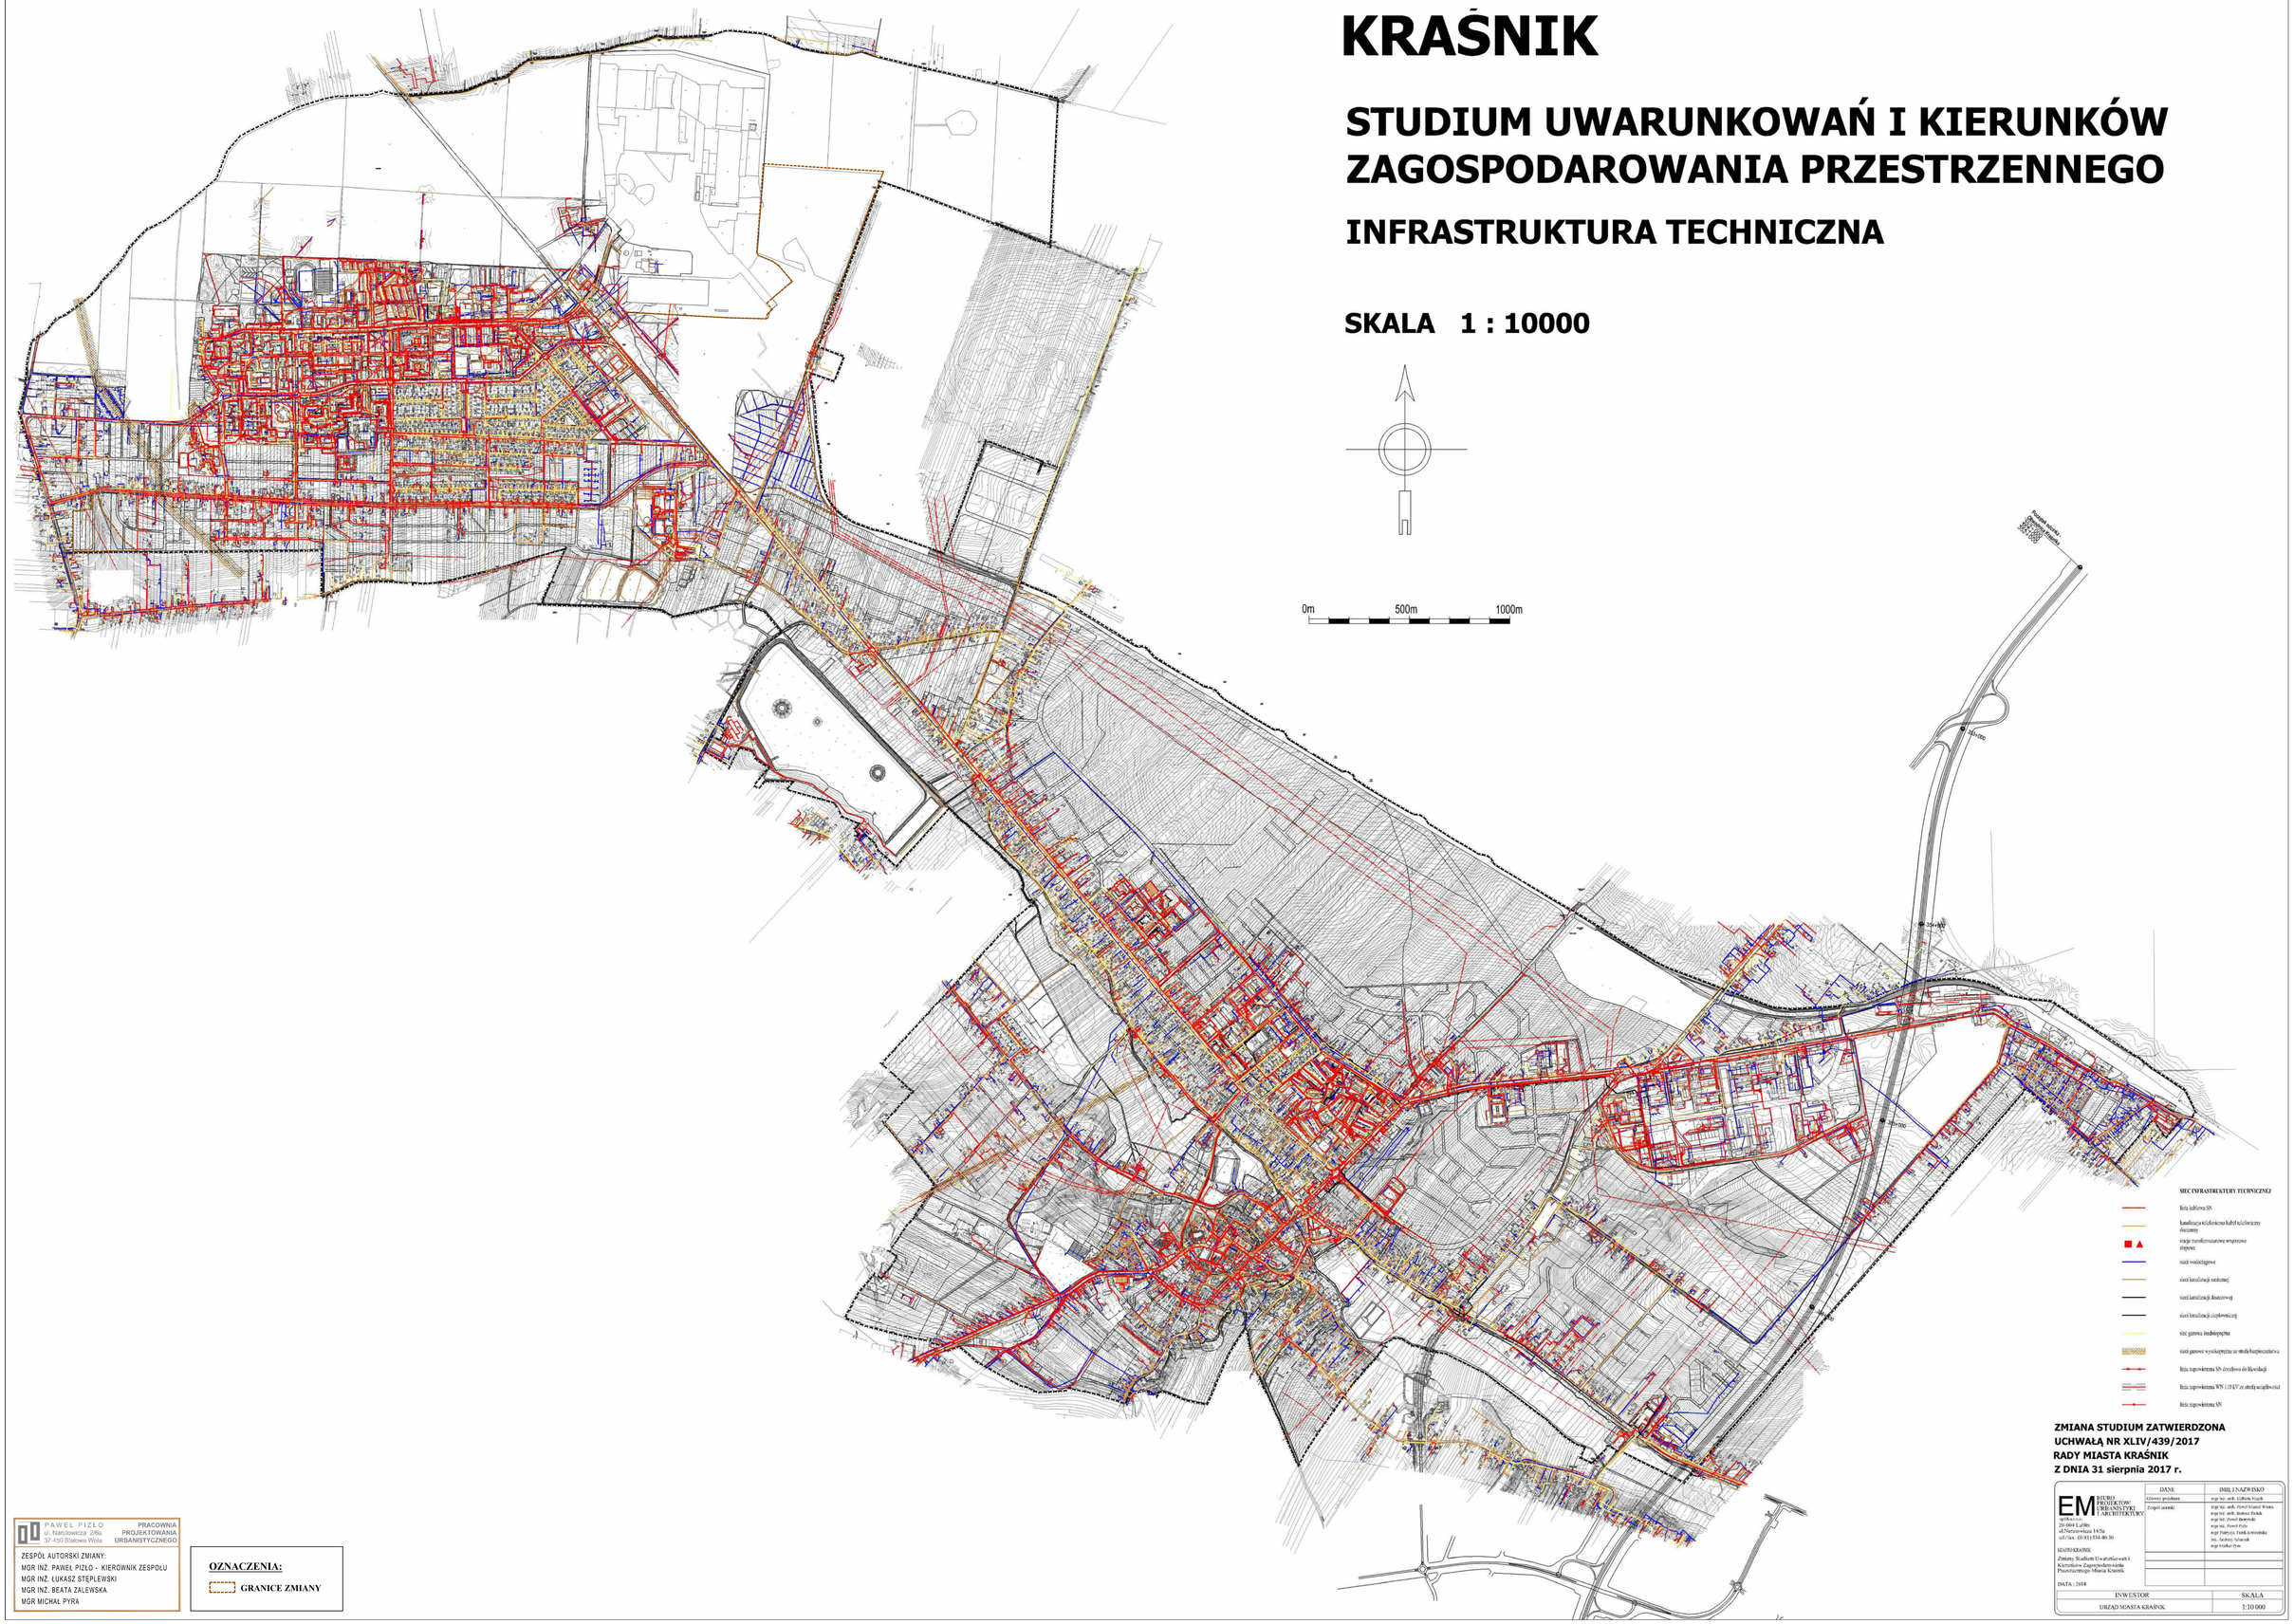


**SIEĆ INFRASTRUKTURY TECHNICZNEJ**

- linia kablowa SN
- kanalizacja telefoniczna kabel telefoniczny doziemny
- stacje transformatorowe wnętrzowe stopowe
- sieci wodociągowe
- sieci kanalizacji sanitarnej
- sieci kanalizacji deszczowej
- sieci kanalizacji ciepłowniczej
- sieć gazowa średniopiętna
- sieci gazowe wysokopiętne ze strefą bezpieczeństwa
- linia napowietrzna SN dowodowa do likwidacji
- linia napowietrzna WN 110 kV ze strefą sciągliwości
- linia napowietrzna SN

**ZMIANA STUDIUM ZATWIERDZONA UCHWAŁĄ NR XLIV/439/2017 RADY MIASTA KRAŚNIK Z DNIA 31 sierpnia 2017 r.**


EM BIURO PROJEKTÓW URBANISTYKI I ARCHITEKTURY
spółka z o.o.
20-004 Lublin
ul.Narutowicza 14/5a
tel./fax. (0-81) 534-40-30


MIASTO KRAŚNIK

Zmiany Studium Uwarunkowań i Kierunków Zagospodarowania Przestrzennego Miasta Kraśnik.

DATA : 2014

| DANE | IMIĘ I NAZWISKO |
|---|---|
| Główny projektant | mgr inż. arch. Lidbora Majek |
| Zespół autorski | mgr inż. arch. Paweł Mariusz Wrona<br>mgr inż. arch. Bartosz Żurek<br>mgr inż. Paweł Bieniecki<br>mgr inż. Paweł Pizło<br>mgr Patrycja Tomik-Kwiecińska<br>inż. Andrzej Adamiak<br>mgr Michał Pyra |

| INWESTOR | SKALA |
|---|---|
| URZĄD MIASTA KRAŚNIK | 1:10 000 |


PAWEŁ PIZŁO
ul. Narutowicza 2/8a
37-450 Stalowa Wola
PRACOWNIA PROJEKTOWANIA URBANISTYCZNEGO


ZESPÓŁ AUTORSKI ZMIANY:
MGR INŻ. PAWEŁ PIZŁO - KIEROWNIK ZESPOŁU
MGR INŻ. ŁUKASZ STĘPLEWSKI
MGR INŻ. BEATA ZALEWSKA
MGR MICHAŁ PYRA

**OZNACZENIA:**

GRANICE ZMIANY