
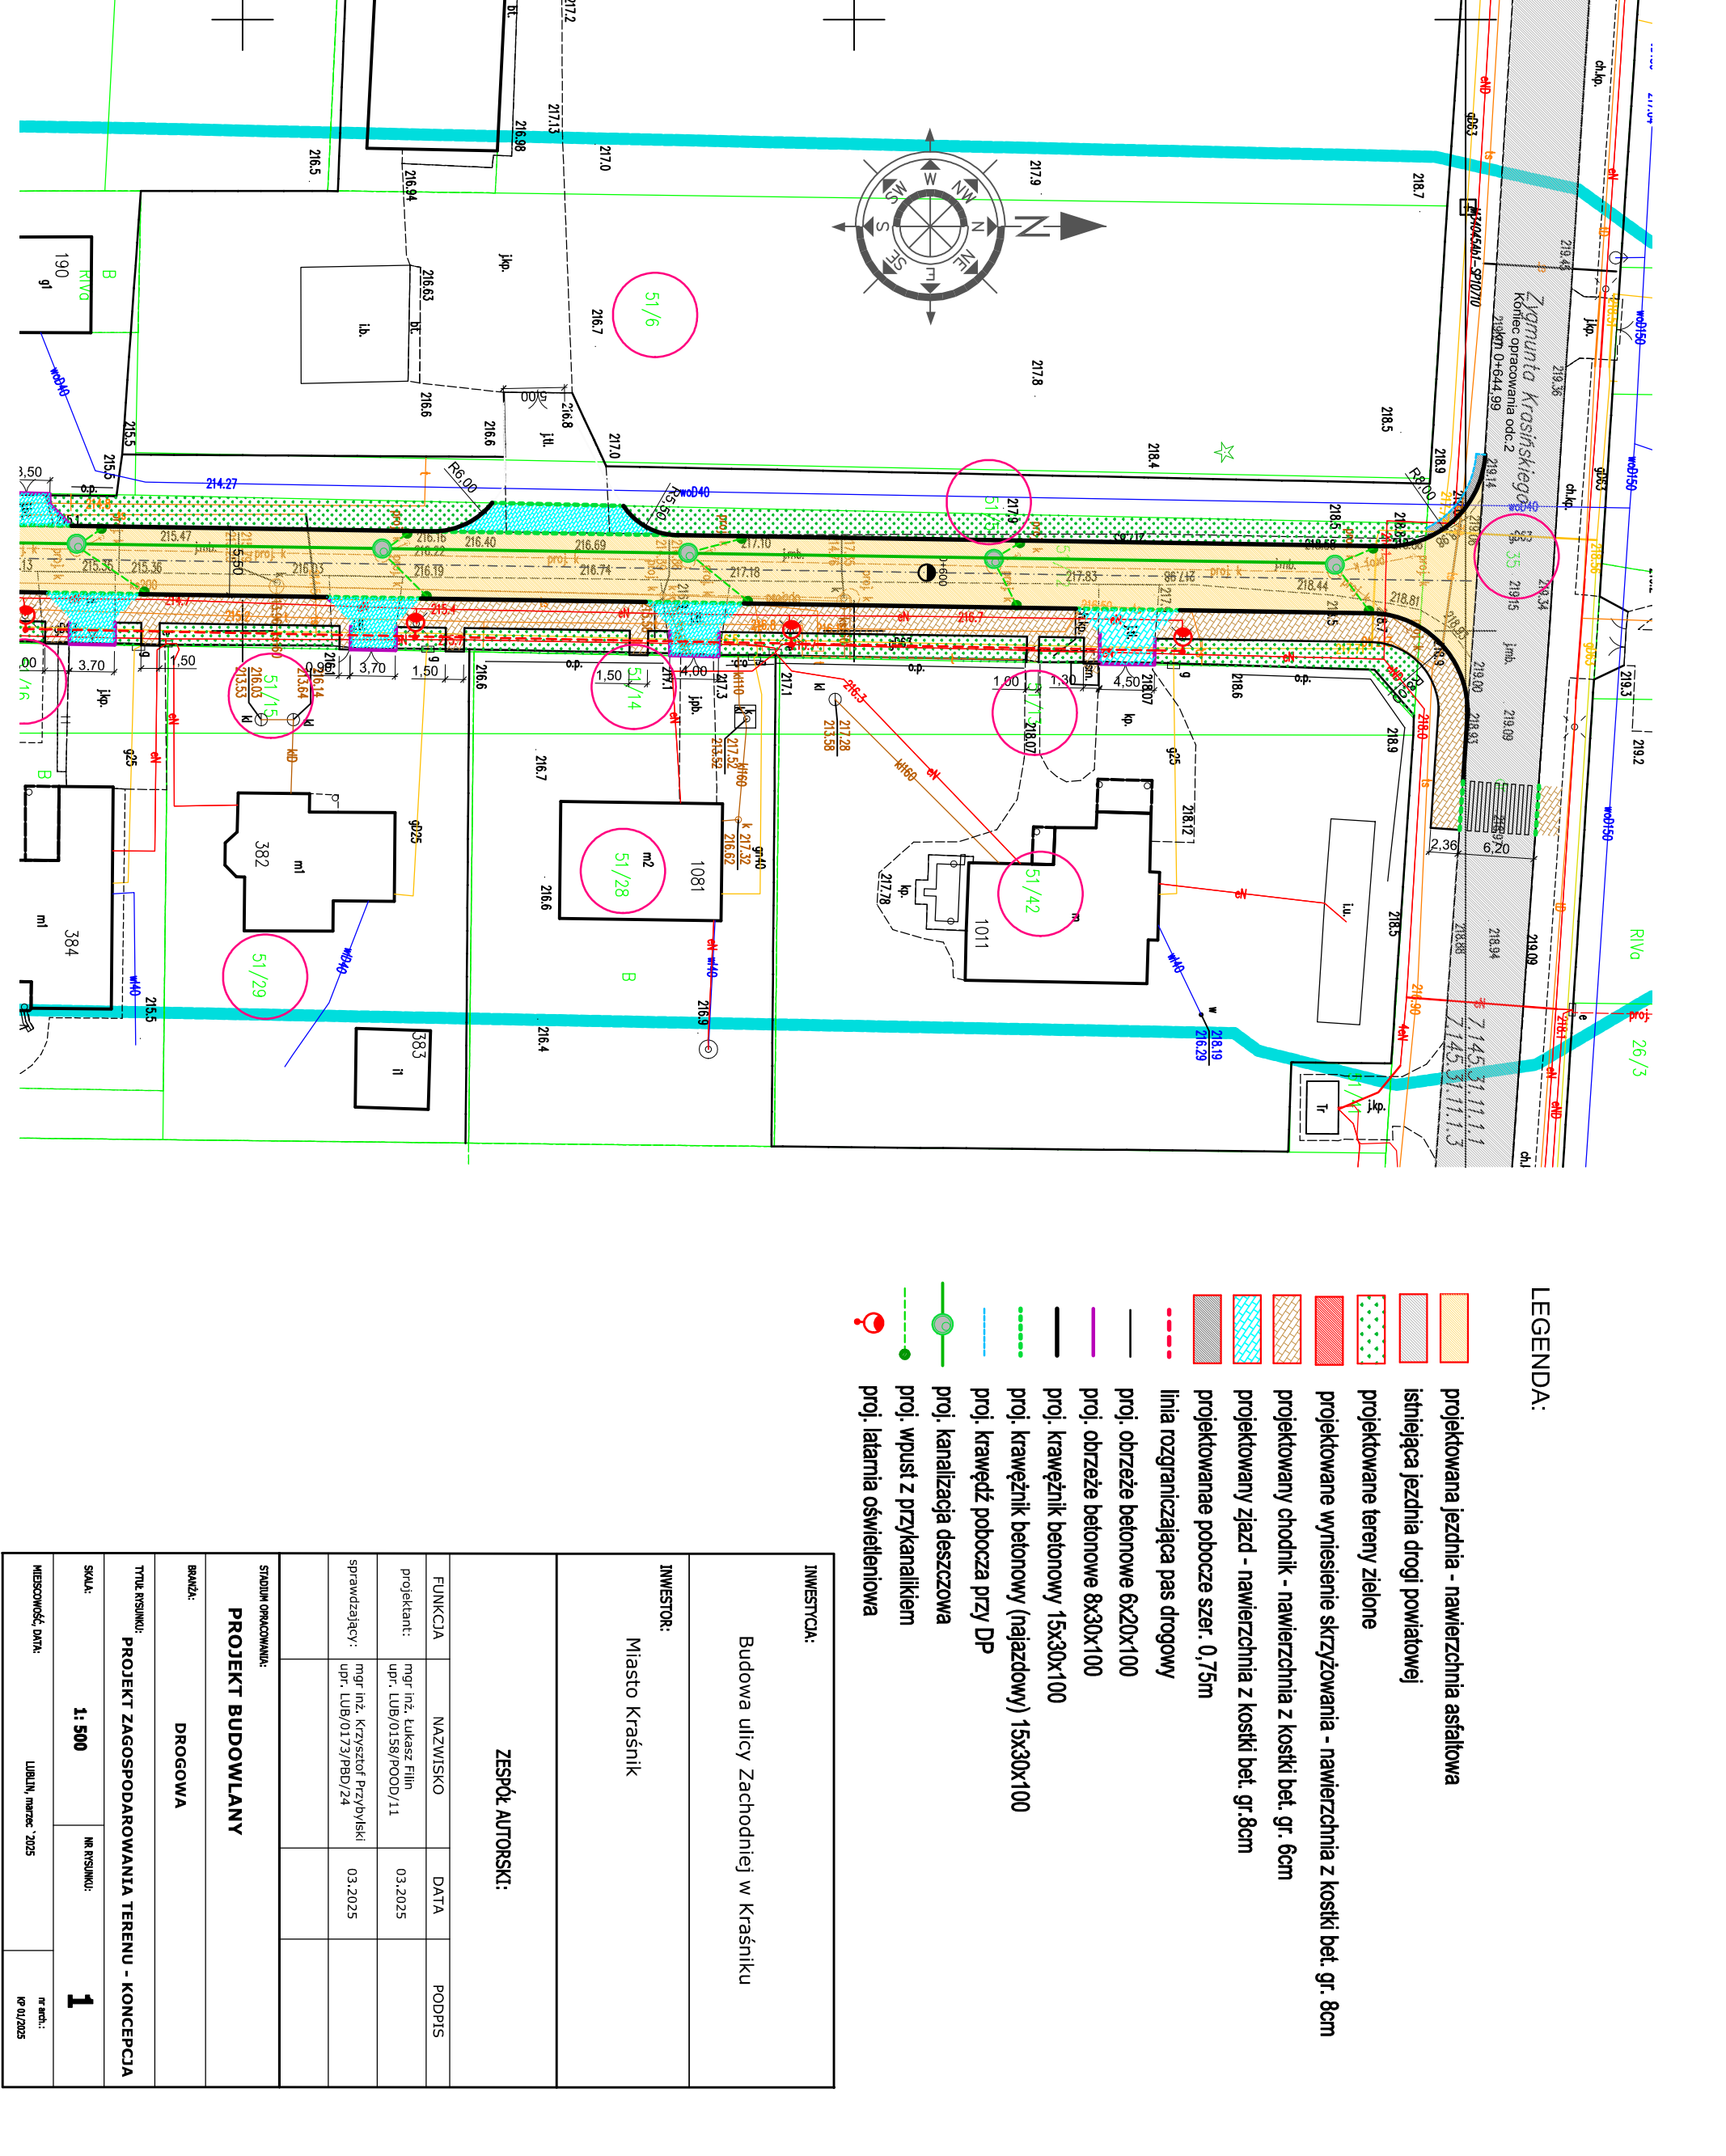


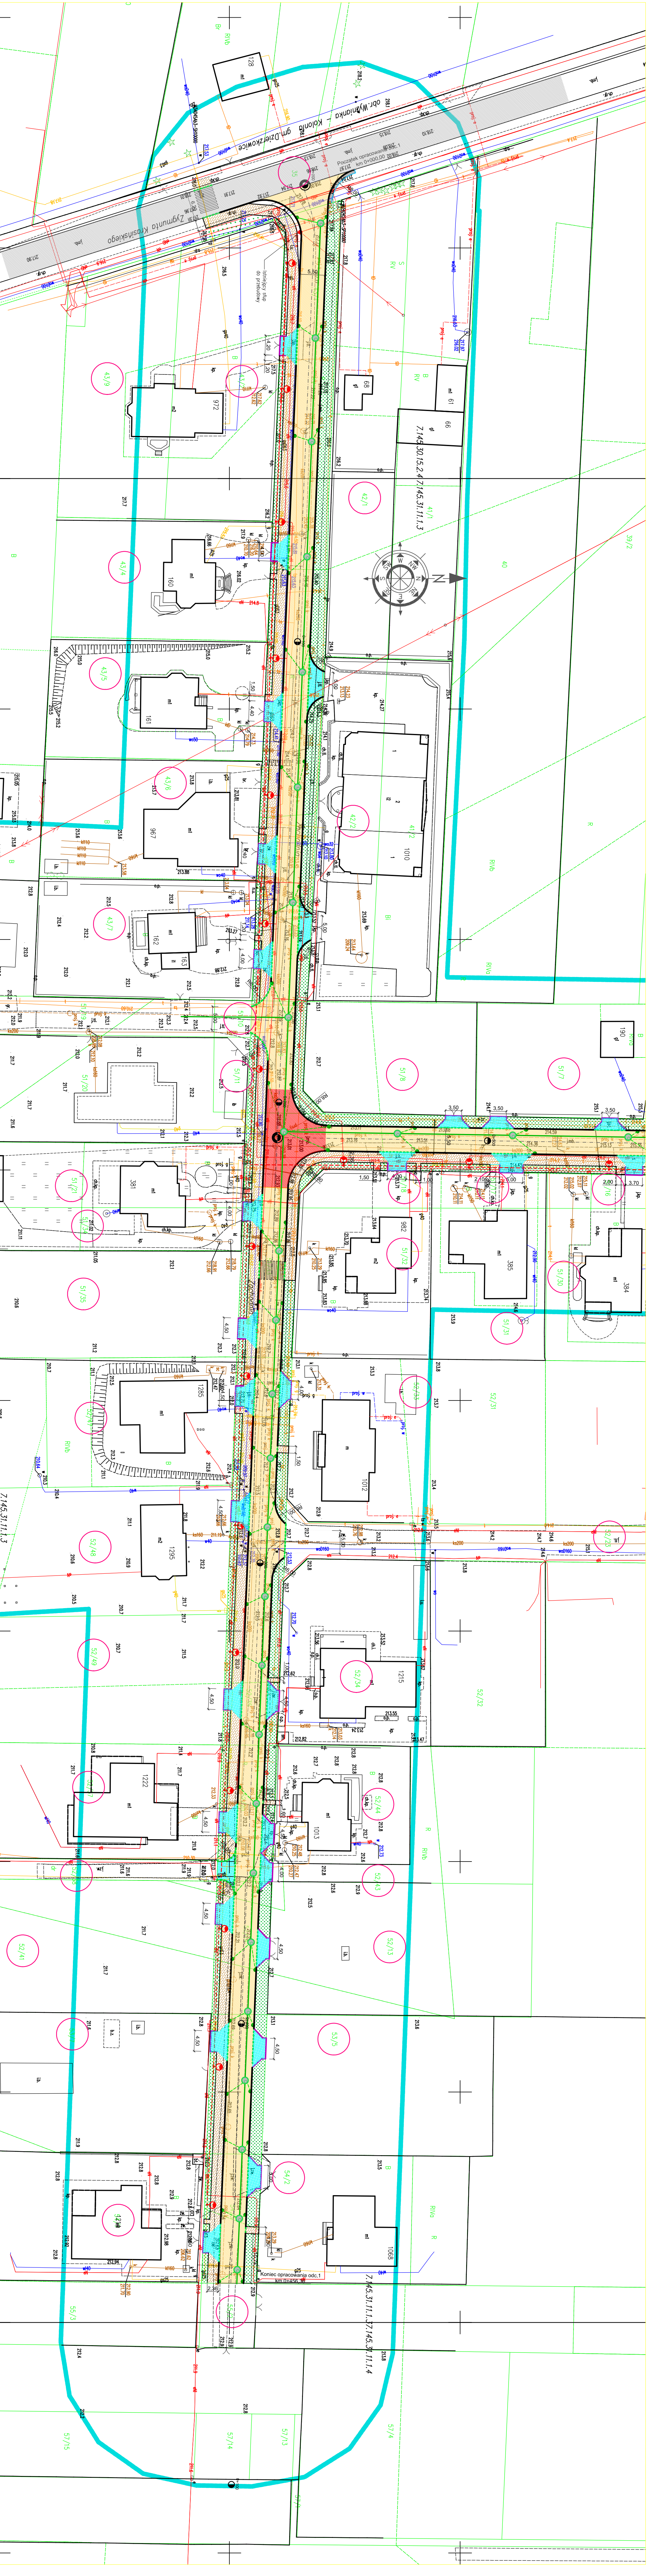

LEGENDA:

- projekowana jezdnia - nawierzchnia asfaltowa
- istniejąca jezdnia - nawierzchnia asfaltowa
- projekowane tereny zielone
- projekowane wyzniesienie skrzyżowania - nawierzchnia z kostki bet. gr. 8cm
- projekowany chodnik - nawierzchnia z kostki bet. gr. 8cm
- projekowany zjazd - nawierzchnia z kostki bet. gr. 8cm
- projekowane pobocze szer. 0,75m
- linia ograniczająca pas drogowy
- proj. obrzeża betonowe 6x30x100
- proj. obrzeża betonowe 8x30x100
- proj. krawężnik betonowy 15x30x100
- proj. krawężnik betonowy (nieaktywny) 15x30x100
- proj. krawędź pobocza przy DP
- proj. kanalizacja deszczowa
- proj. wpuść z przyłanikiem
- proj. latarnia oświetleniowa

INWESTOR:		Budowa ulicy Zachodniej w Krasniku	
Miejsko Krasnik			
ZESPÓŁ AUTORSKI:			
FUNKCJA:		NAZWIŚCIO	DATA
projektant:		mgr inż. Marek Faj	03.2025
sprawdzający:		mgr inż. Krzysztof Przybylski	03.2025
opracowanie:		mgr inż. Krzysztof Przybylski	03.2025
STADIUM OPRACOWANIA:		PROJEKT BUDOWLANY	
MIEJSCOWOŚĆ:		DROGOWA	
TYTUŁ PROJEKTU:		PROJEKT ZAGOSPODAROWANIA TERENU - KONCEPCJA	
SKALA:		1:500	WYKONANIE: 1
WYKONANIE:		UDZIAŁ WYKON. 2025	WYKONANIE